
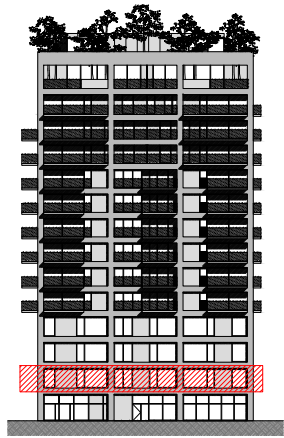


Verdieping 1

Bruto oppervlakte kantoor 1.A 203 m²
Bruto oppervlakte kantoor 1.B 203 m²
Oppervlakte terras 47 m²

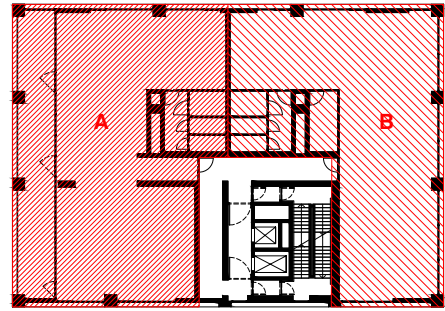


Architect / concept:
Stéphane Beel Architect bvba
Poel 15 B-9000 Gent - www.stephanebeel.com - tel +32 (0)9 269 51 50
btw BE 0476 131 426 - mail@stephanebeel.com - fax +32 (0)9 269 51 59

Architect / uitvoering:
eld partnership
www.eld.be - eld@eld.be

Projectontwikkelaar:
Schipperskaai Development cvba
Poortakkerstraat 94 - 9051 Sint-Denijs-Westrem (Gent)
info@denieuwedokken.be - tel + 32 (0)800 11 286

Dit verkoopplan is indicatief. Alle maatvoeringen zijn benaderend. Het afgebeelde meubilair en toebehoren is indicatief en maakt geen deel uit van de verkoopsovereenkomst.

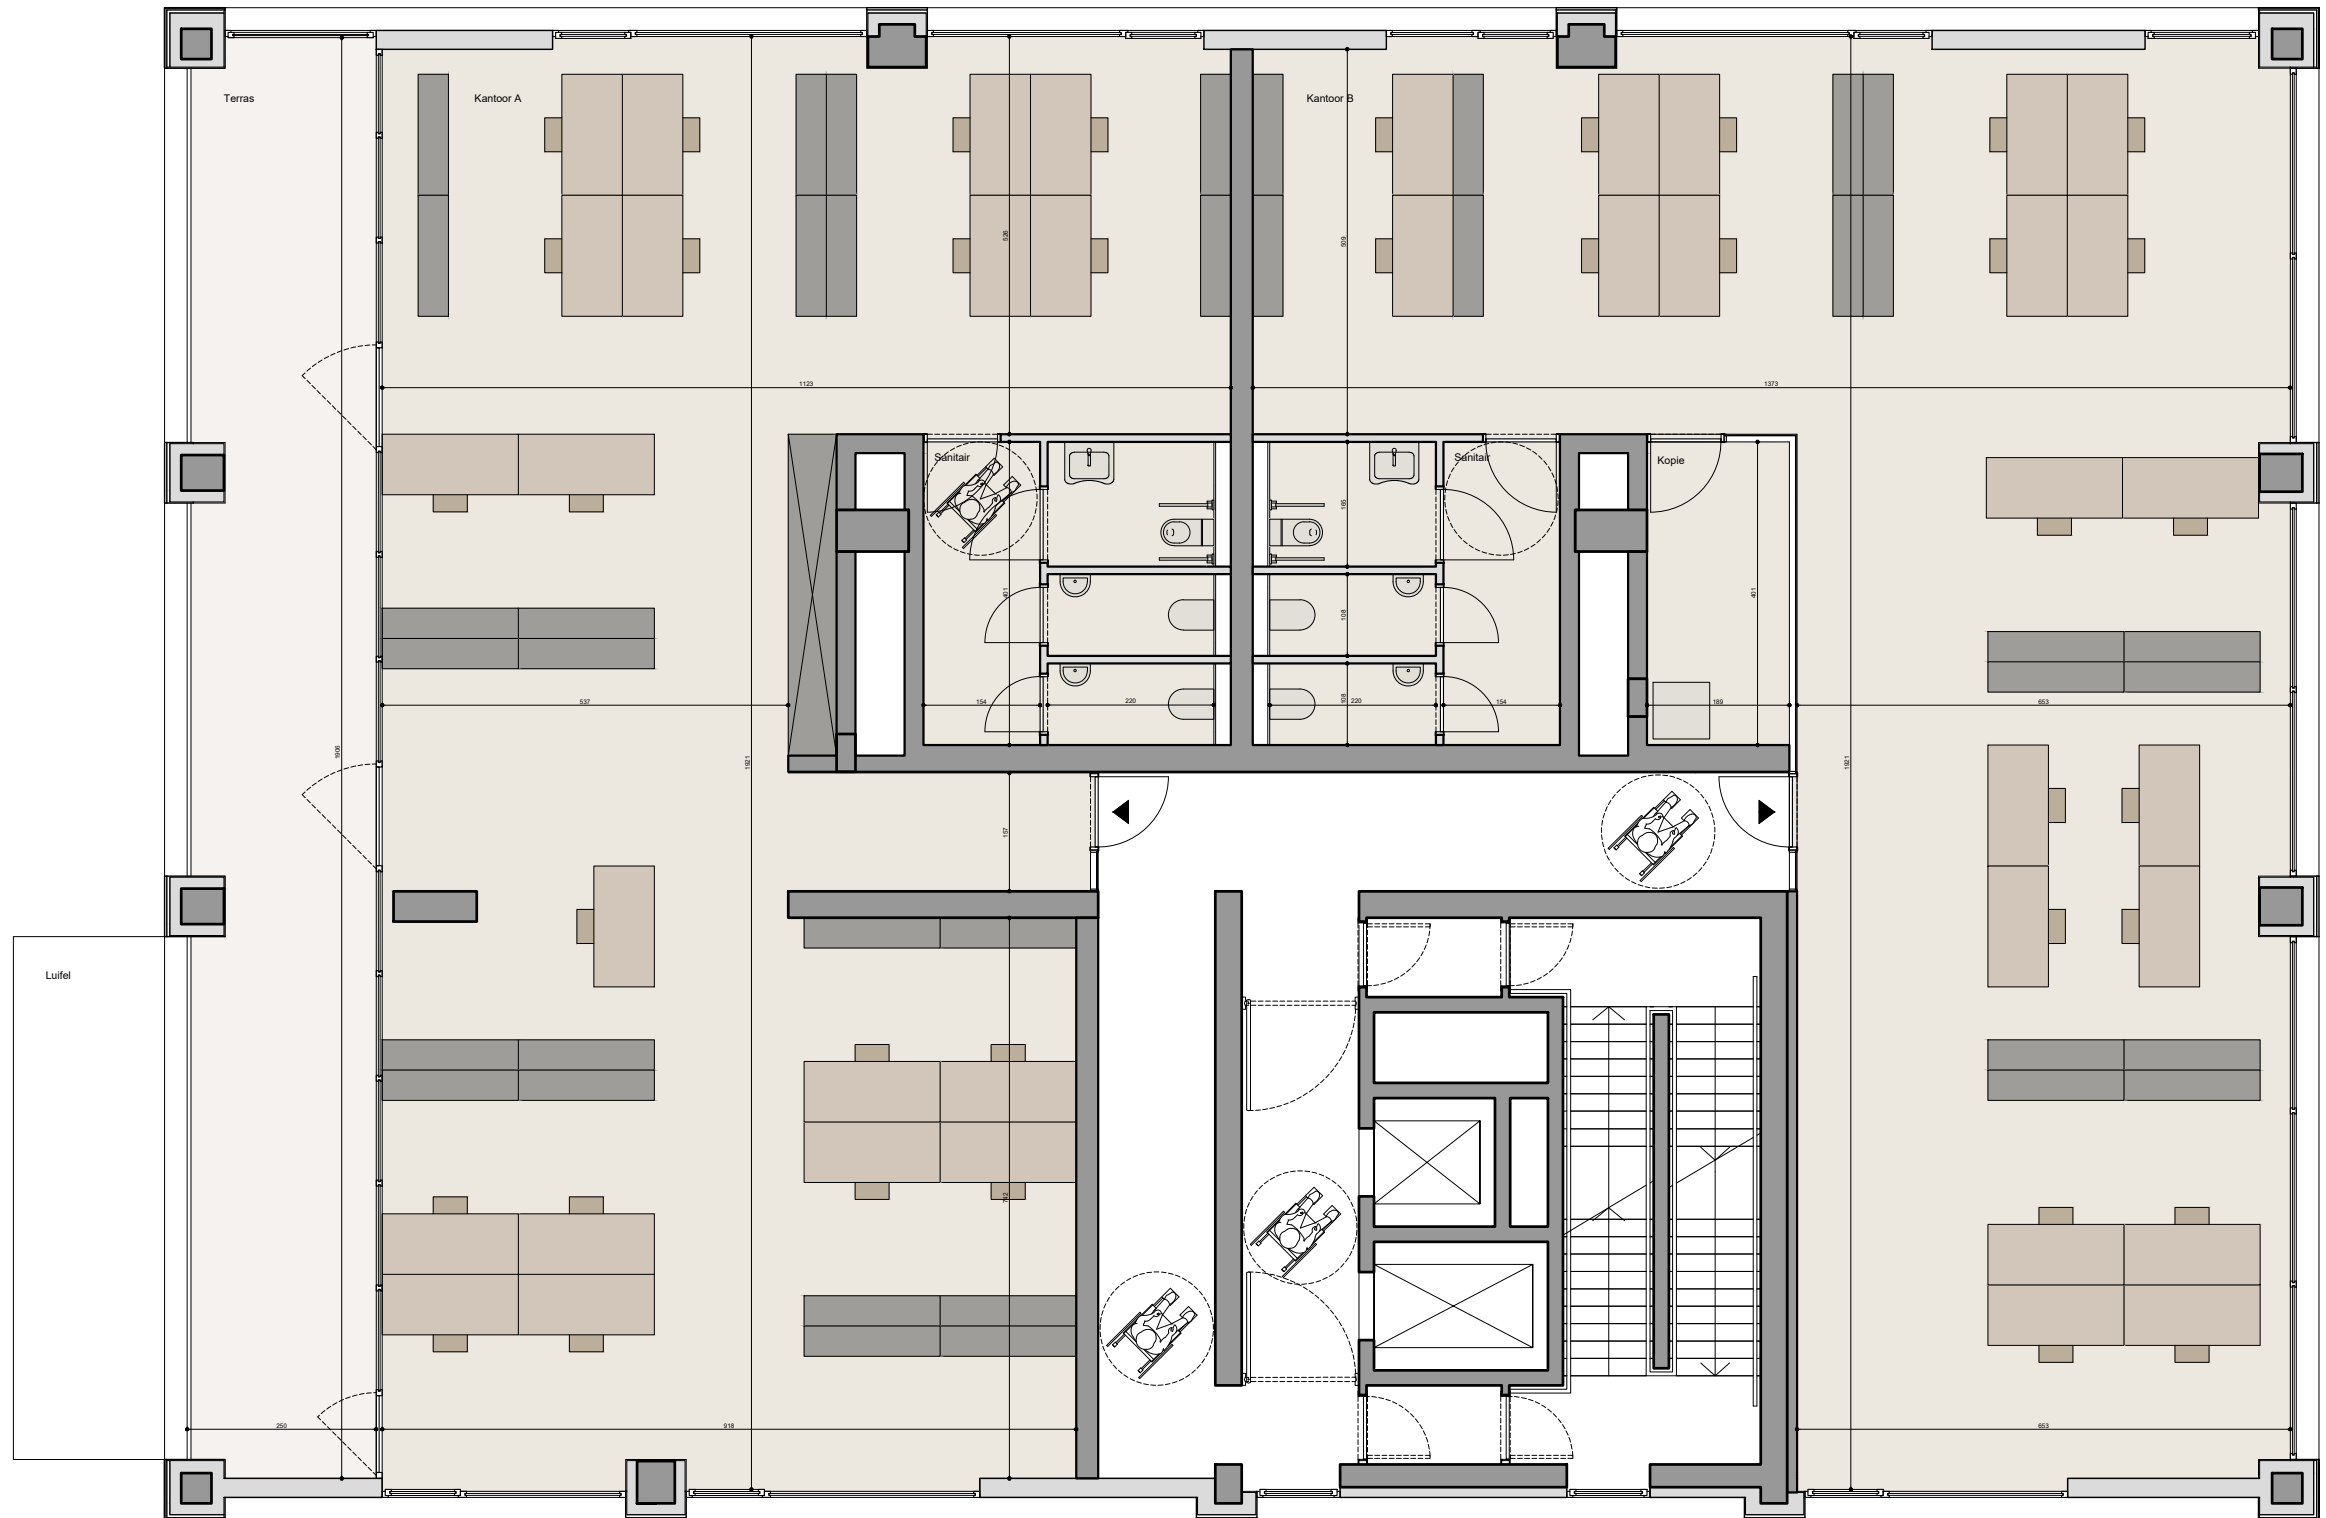

0 2 4 m